


RISTPROFIIL 3-3

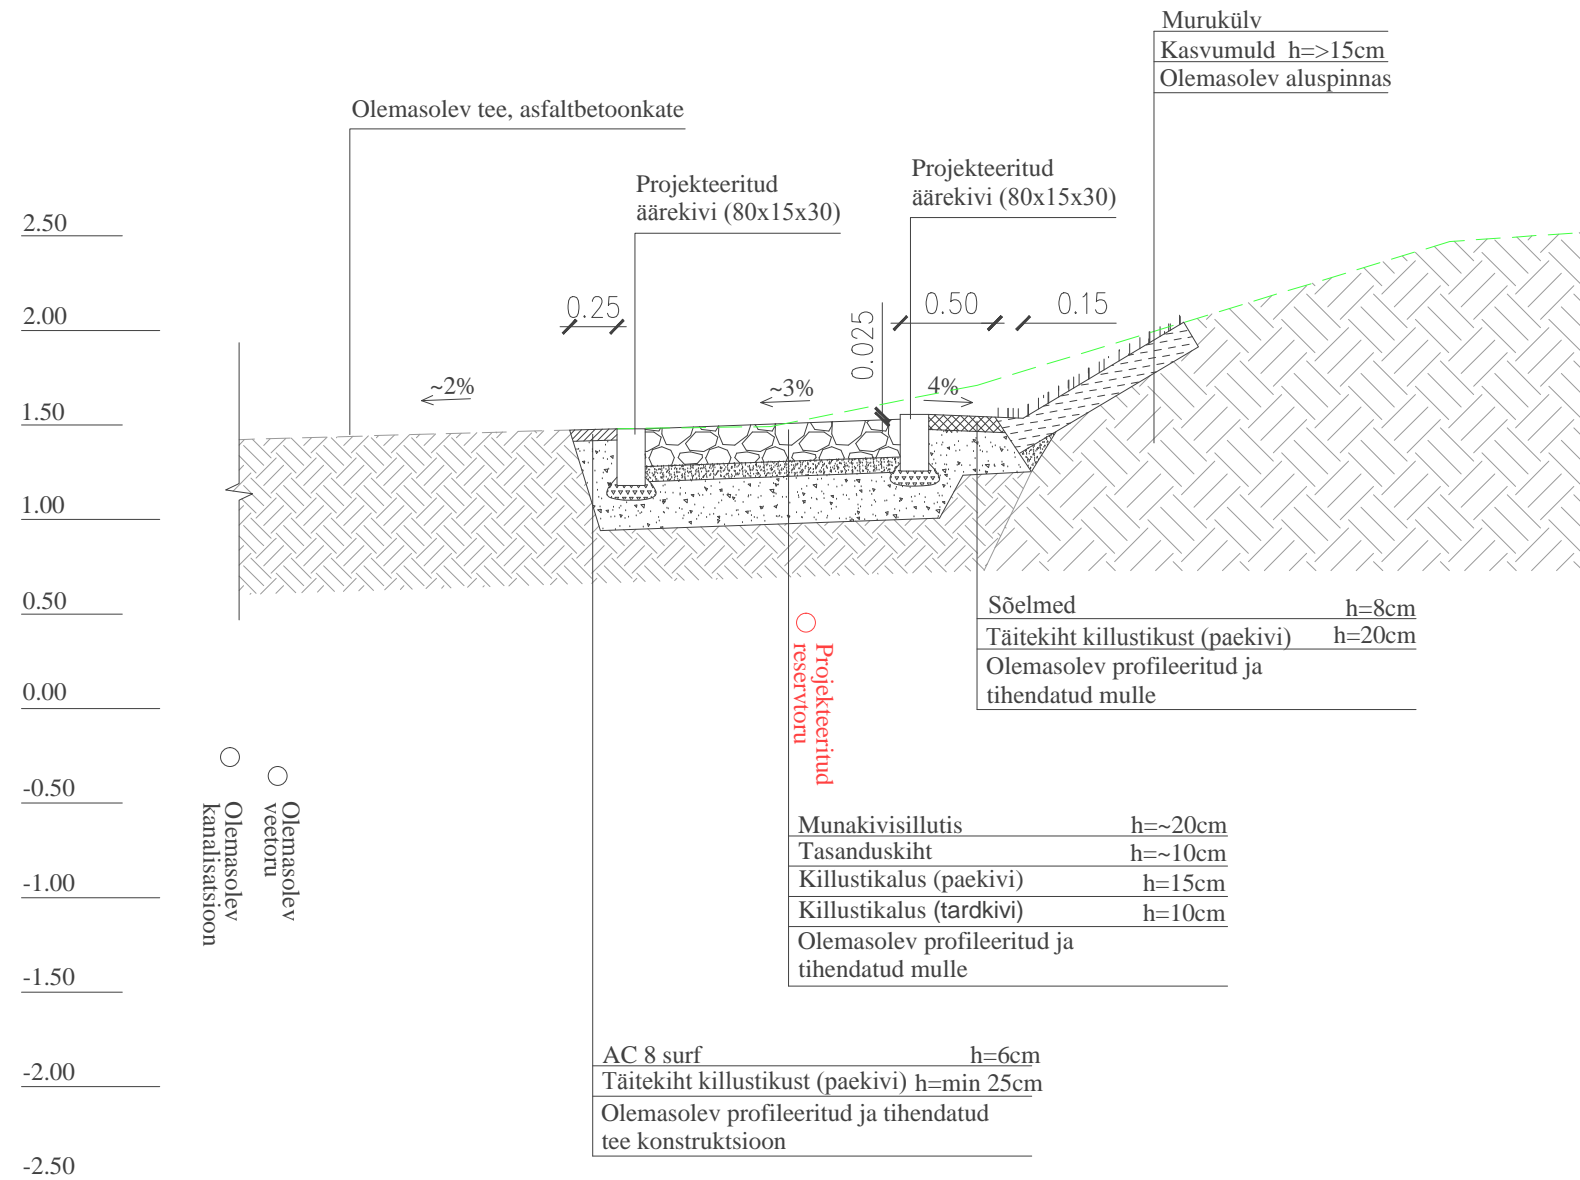

Lemminkäinen			Töö nr	TP- 005/16	Kuupäev	26.09.2016	
			Töö nimetus	Kuressaare linnuse juurdepääsutee põhiprojekt Saare maakond, Kuressaare linn, Linnuse tee	Leht	Lehti	
	Nimi	Allkiri	1		1		
Proj. juht	R. Tarto		Joonise nr		TRT- 04		
Projekteerija	R. Tarto		Mõõt		1:40		
			Joonise nimetus	Ristprofiil	Lemminkäinen Eesti AS 11415 Tallinn, Betooni 28 tel. 60 57 550 E-mail: info@lemminkainen.ee		
MTR Reg. nr. EP10114029-0001							
Tellija	Saaremaa Muuseum						