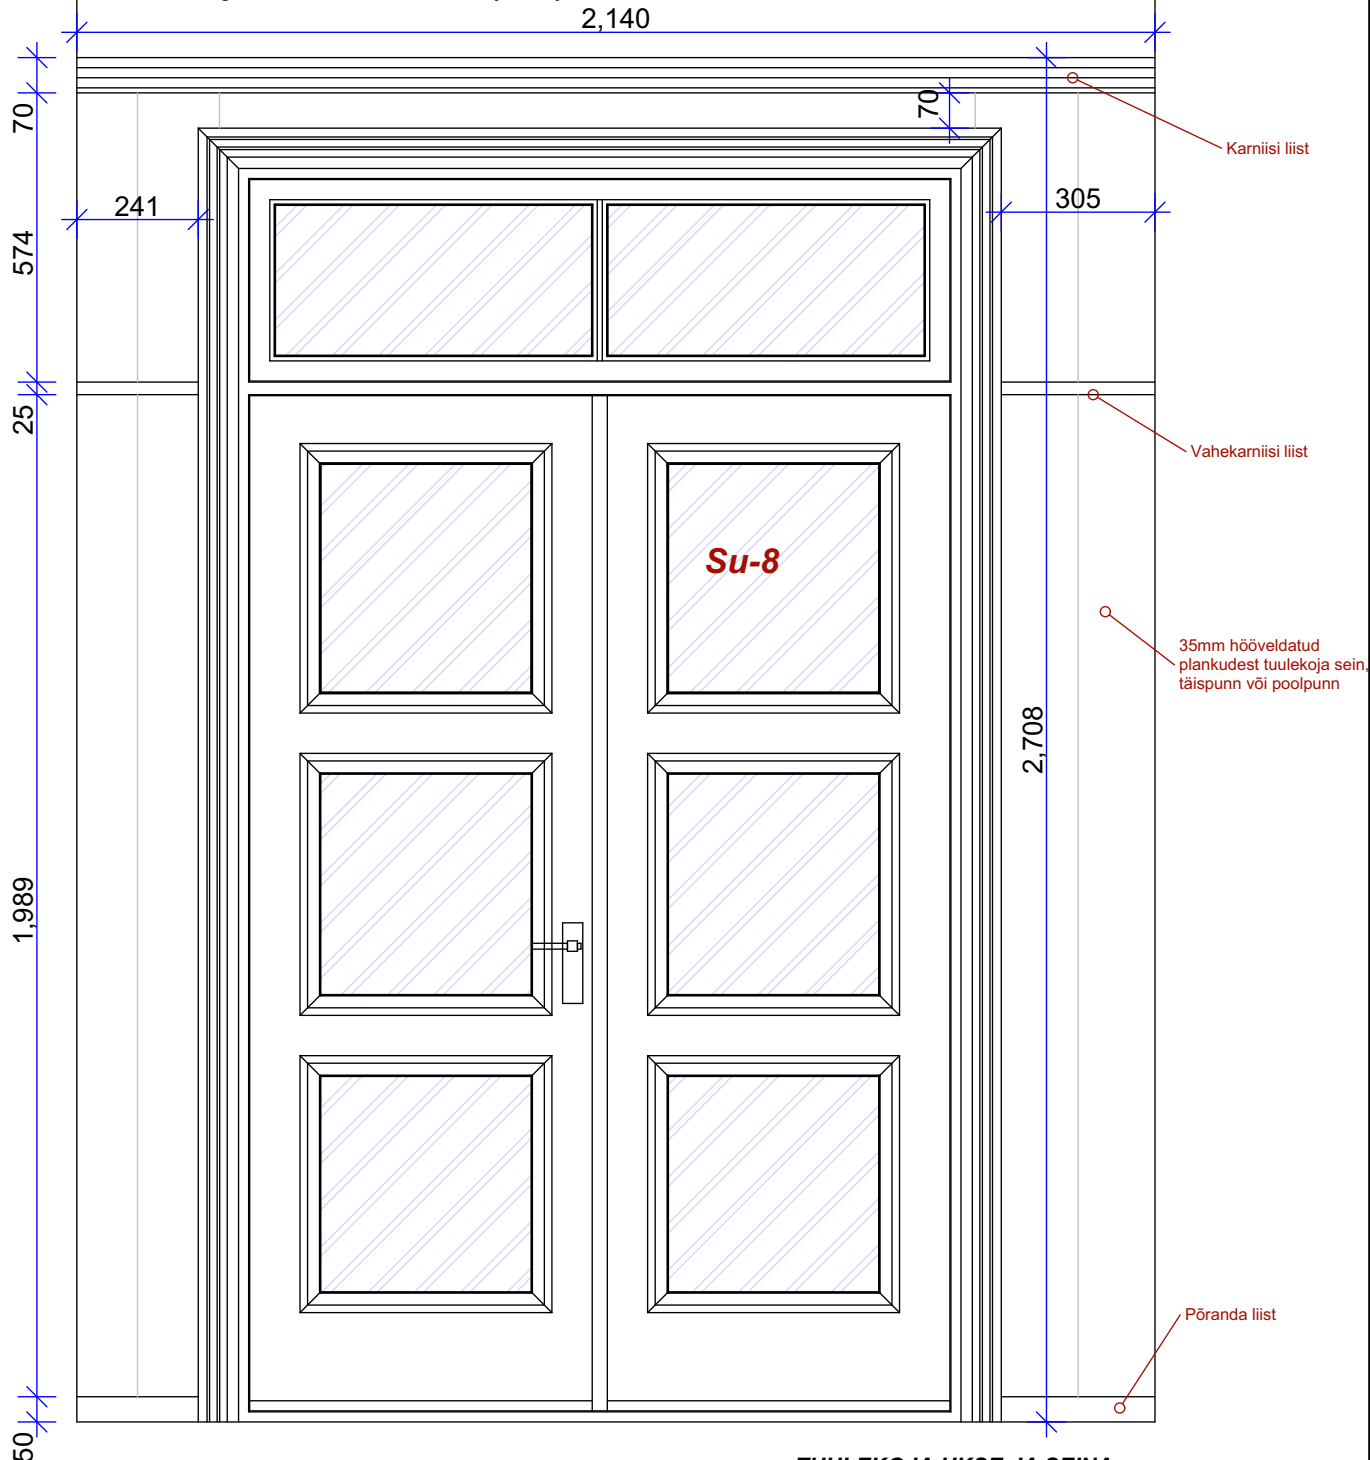


MÄRKUS:

1. Tuulekoja lagi (19.saj alguse originaal) säilitada, restaureerida ilma demonteerimata.
2. Paigaldada uued piirdeliistud mõlemale poole ust.
3. Vineersein asendada ca 35mm paksuse plankseinaga. Alternatiivina asendada 100mm sõrestikseinaga, kus 25mm on mõlemalt poolt paele pandud hõõveldatud laudis, raamistik 50x50mm, vahel niiskustõkkepaber ja villatäidis.
4. Paigaldada pinnapealne hõõveldatud vahekarniisiliist (vt joonis)
5. Paigaldada karniisi liist tuulekoja lae joonele.

**TUULEKOJA UKSE JA SEINA
SISEVAADE**

objekt			joonis	joonise nr
Kantseleihoone kõrvalhoone kohandamine suvekohvikuks ja klassiruumiks				
obj. aadress			Tuulekoja sisesein	mõõtka
Lossihoov 1, Kuressaare				1:15
tellija			arhitekt - vastutav spetsialist	töö nr
Saaremaa Muuseum				1644
projekteerija			Mihkel Koppel	proj osa
Koppel Koppel Arhitektid OÜ				Arh Proj
Pae tn 3, Kuressaare			tel +372 52 38 528	staadium
Reg nr 12303906 MTR reg nr EEP002442				Põhiprojekt
arhitektkoppel@gmail.com			kuupäev	16/03/2017