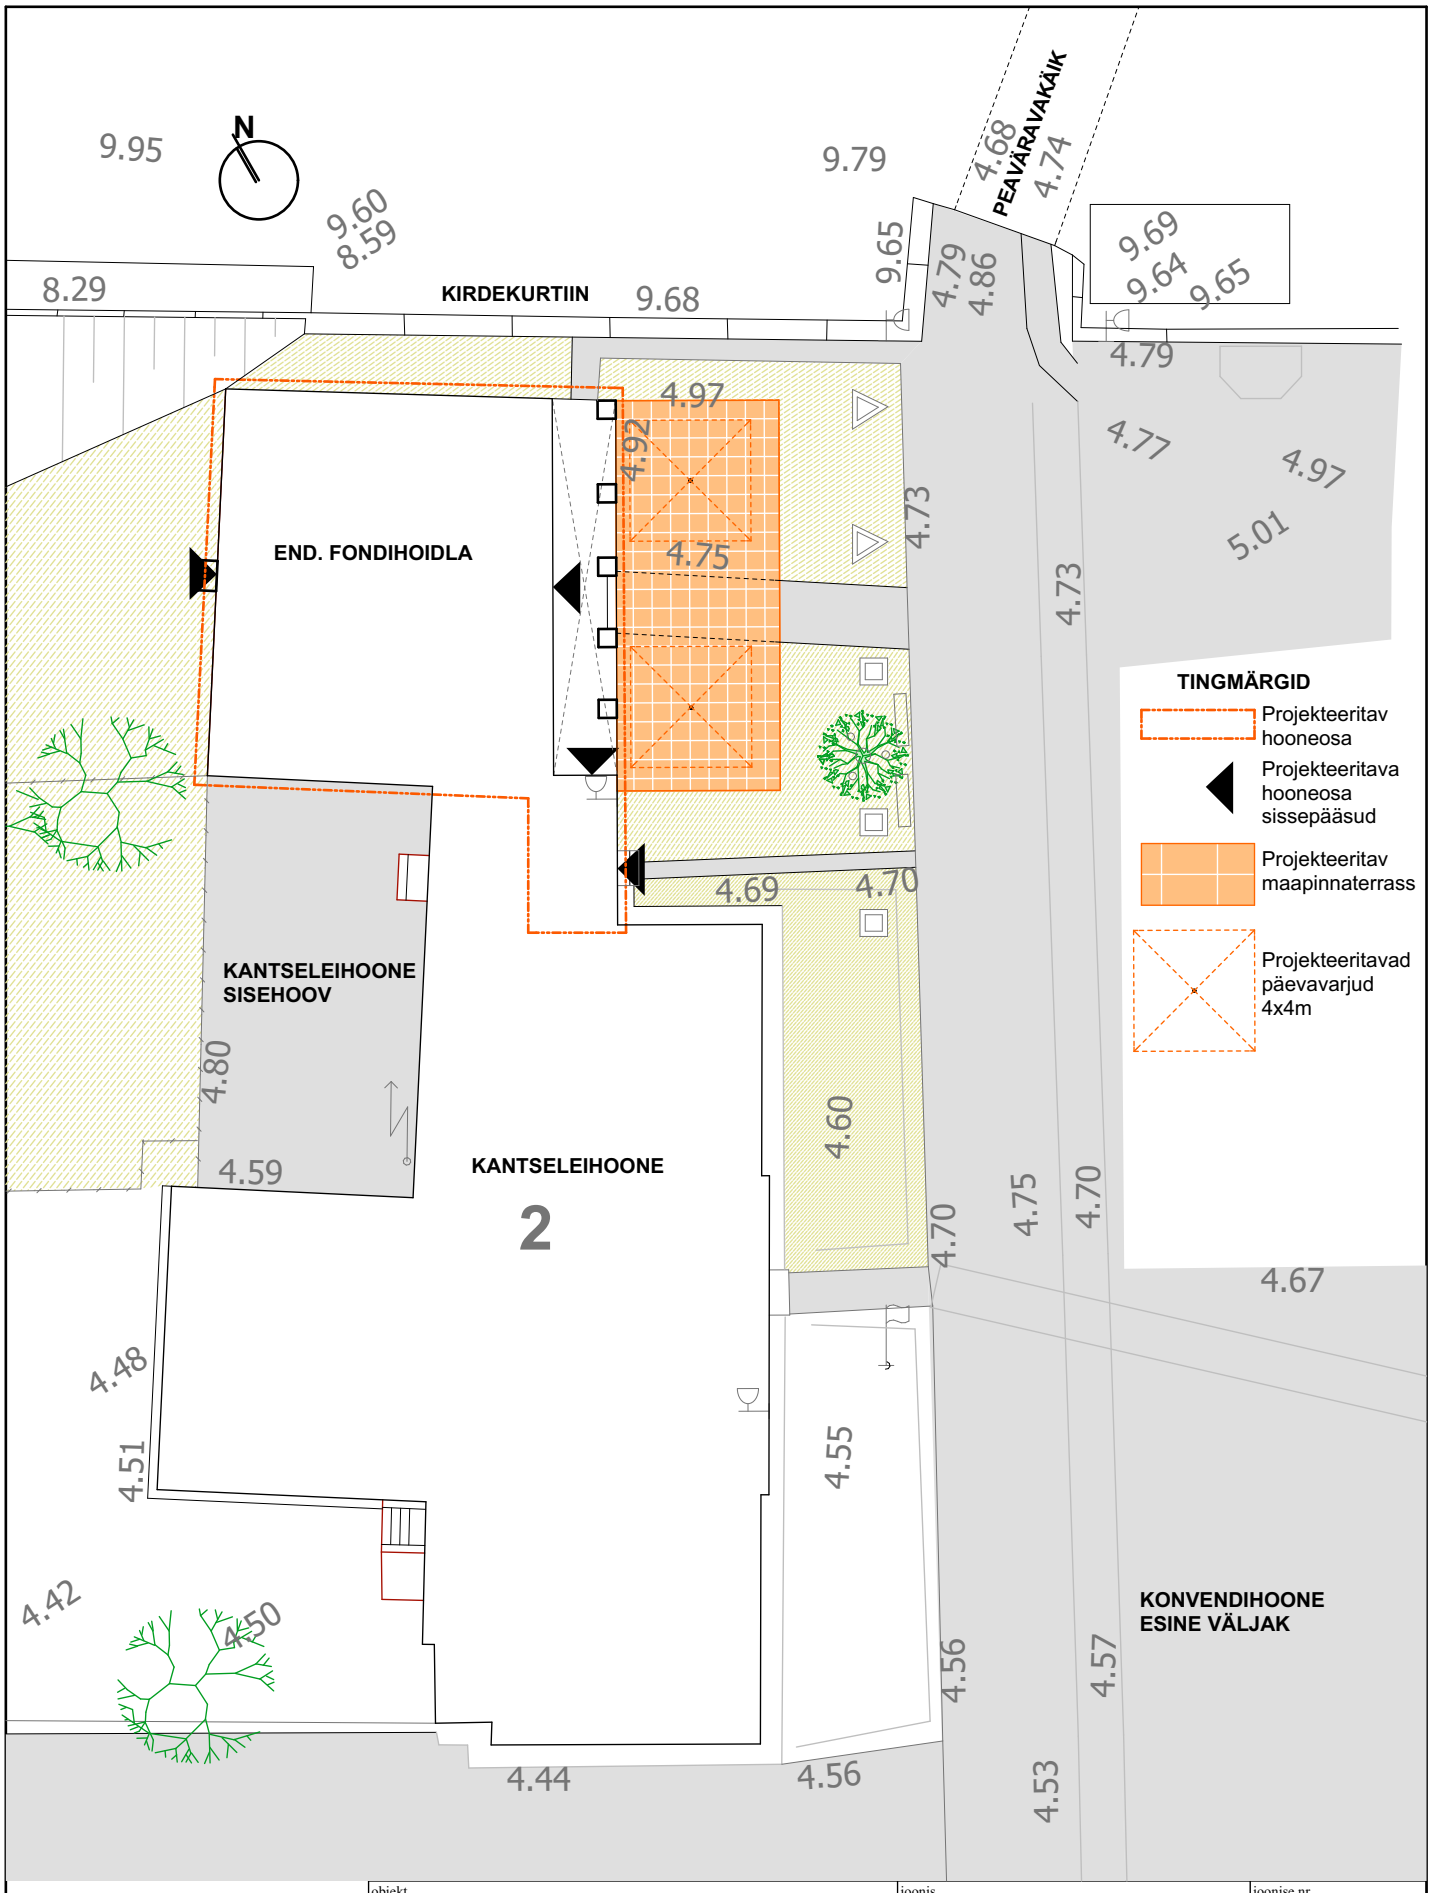

objekt: **Kantseleihoone kõrvalhoone kohandamine suvekohvikuks ja klassiruumiks**		joonis: **Asendiskeem**	joonise nr: **ARH-1-01**
obj. aadress: Lossihoov 1, Kuressaare			mõõtkava: **1:250**
tellija: Saaremaa Muuseum		arhitekt - vastutav spetsialist: Mihkel Koppel	töö nr: 1644
projekteerija: **Koppel Koppel Arhitektid OÜ**			proj osa: Arh Proj
Pae tn 3, Kuressaare	Reg nr 12303906 MTR reg nr EEP002442	arhitektkoppel@gmail.com tel +372 52 38 528	staadium: Põhiprojekt
			kuupäev: 16/03/2017